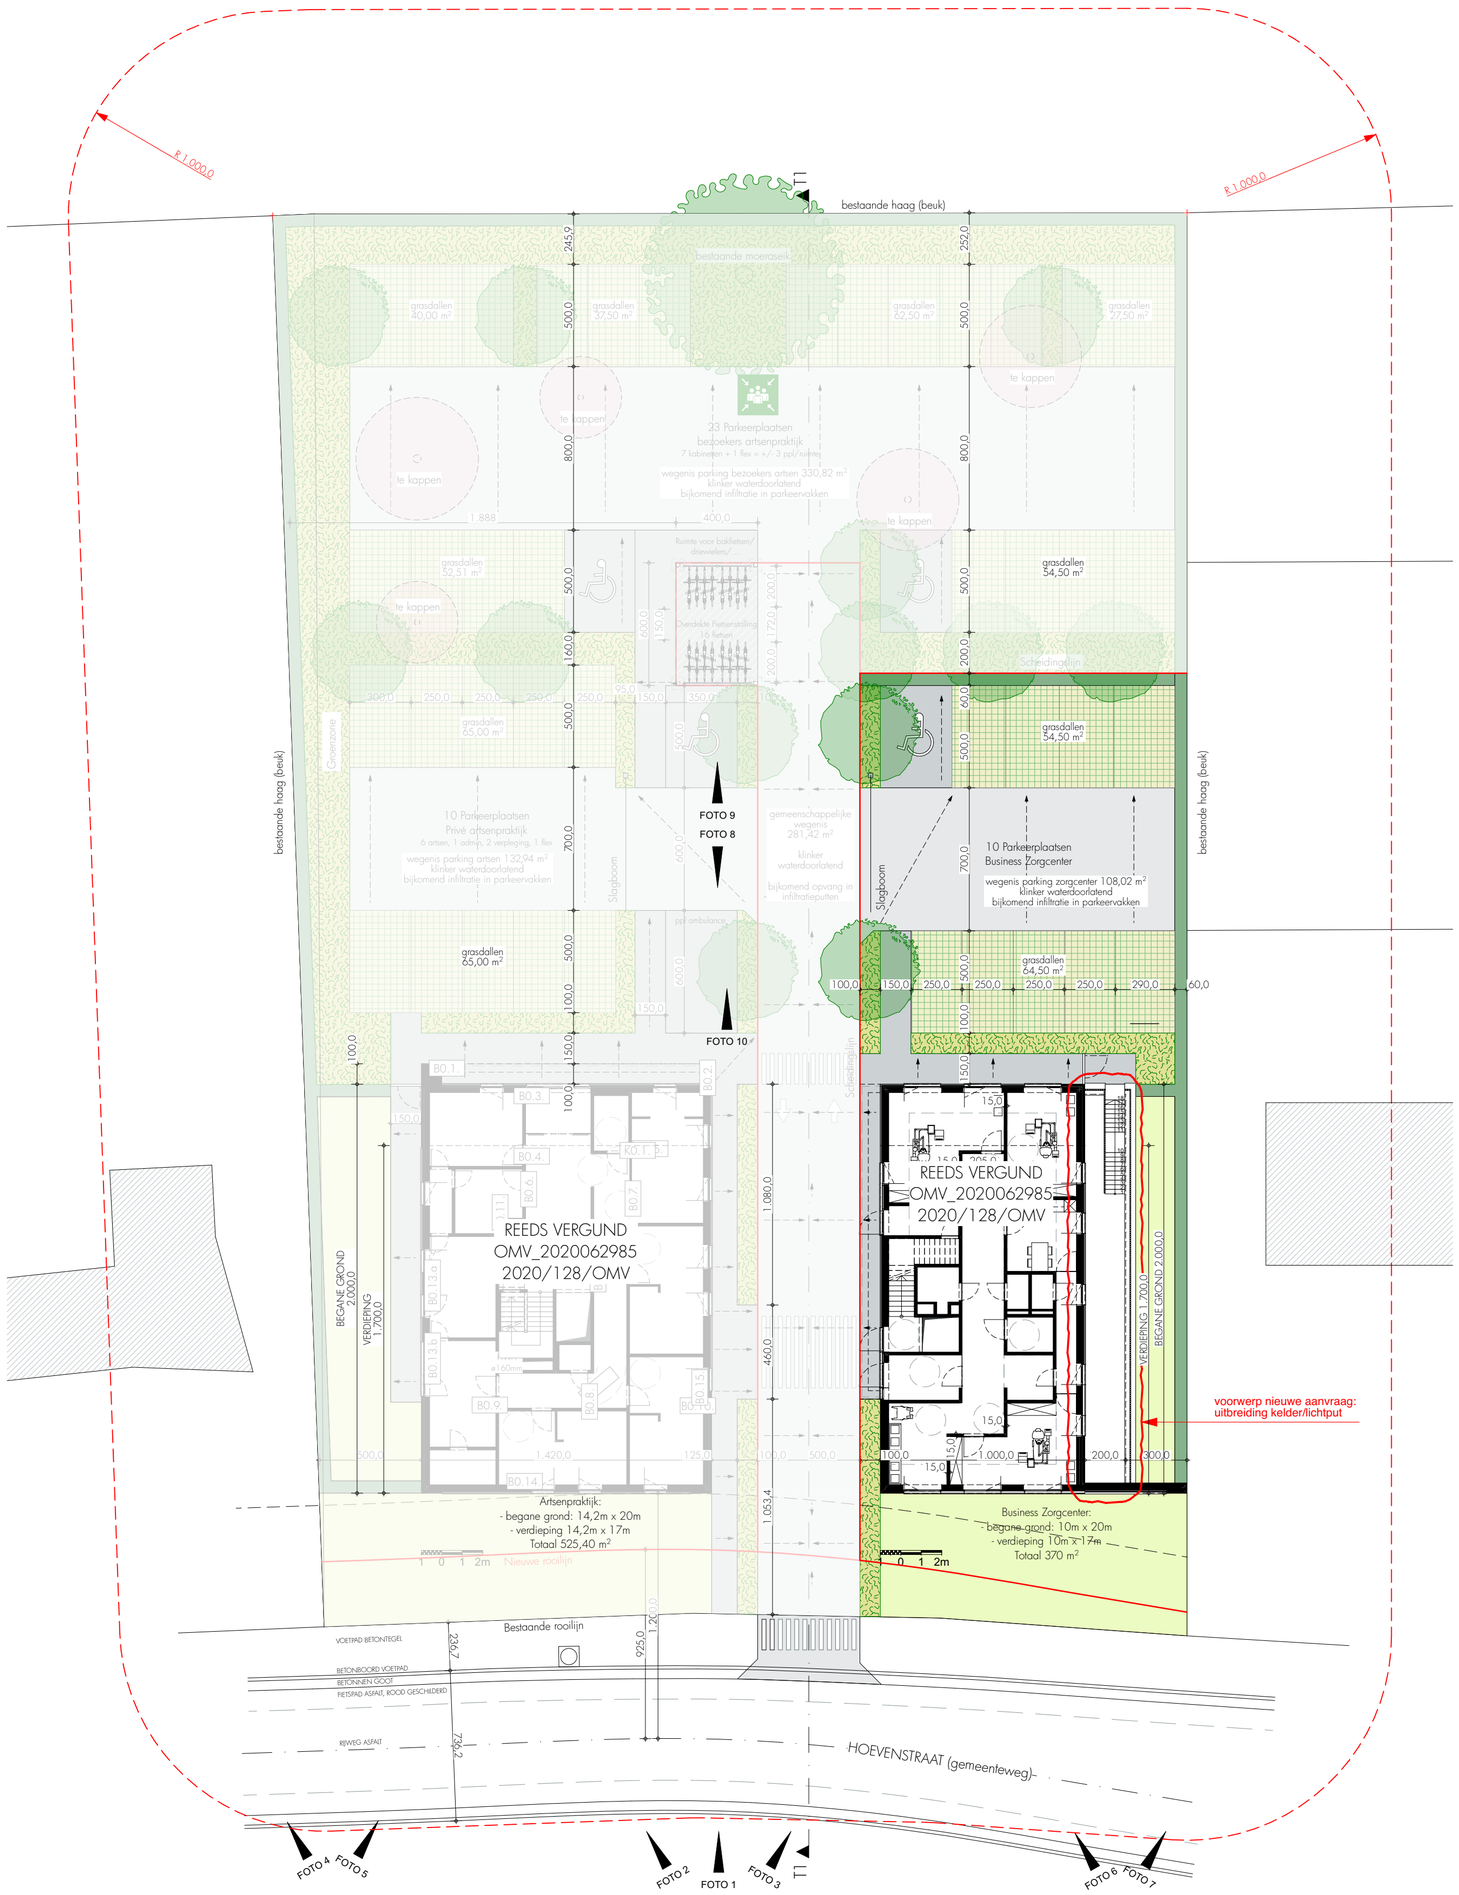

N

FIEMA VASTGOED INVEST

ARCHITECTS IN MOTION

Onderwerp

Fiema Construct BV

NIEUWE TOESTAND
INPLANTING

Maatvoering in cm

Schaal: 1:200
Datum: 19/01/21

BESTELCODE: BA_2021009358_I_N_00_AIM 1253