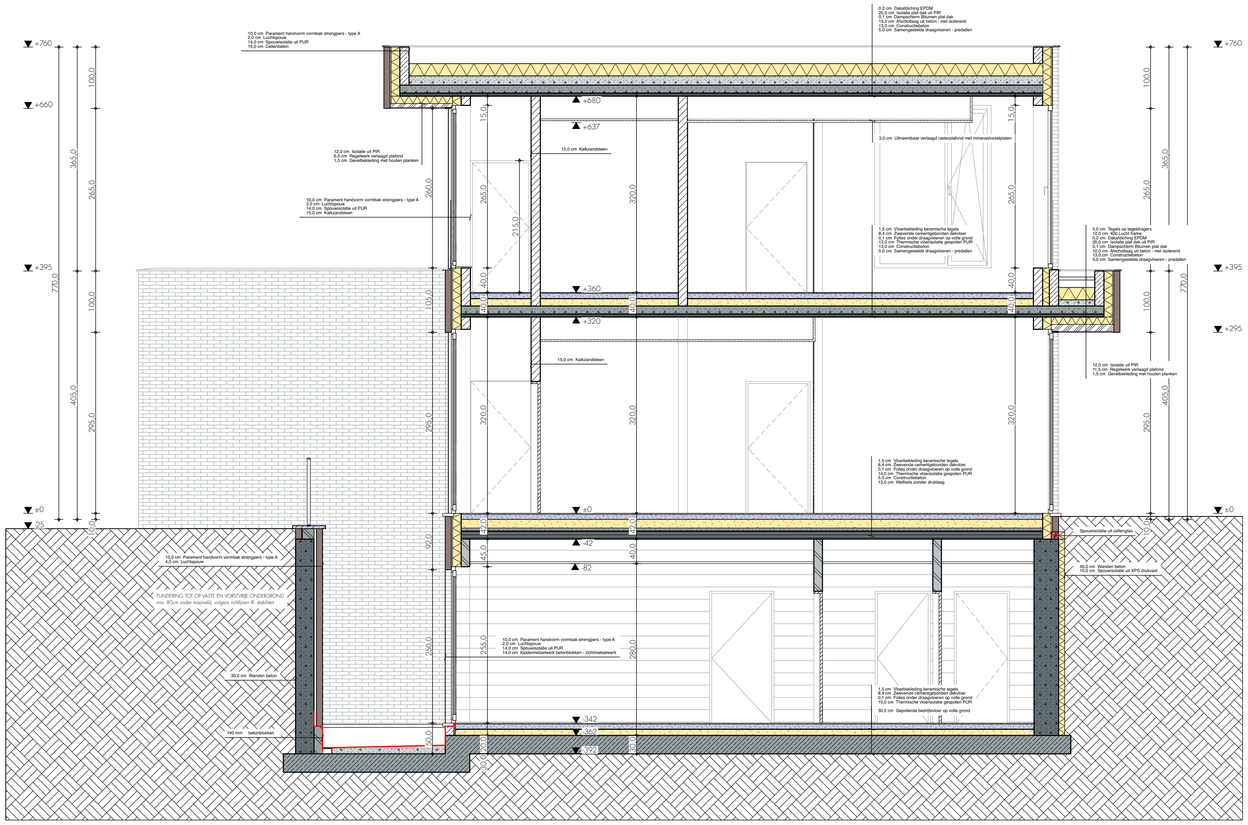

Maatvoering in cm

FIEMA VASTGOED INVEST

Onderwerp **Fiema Construct BV**

NIEUWE TOESTAND
DOORSNEDE E-E

AIM ARCHITECTS IN MOTION

Schaal: 1:50
Datum: 19/01/21

BESTELCODE: BA_2021009358_S_N_02_AIM 1253-ZORG